


# BAKONYSZOMBATHELY

## Hrsz. 217/1-2-3 telekcsoport

### SZERKEZETI FEDVÉNYTERV - 2023

#### M = 1 : 2000

Készült az állami alapadatok felhasználásával  
A .../2023. (.....) önkormányzati határozat melléklete

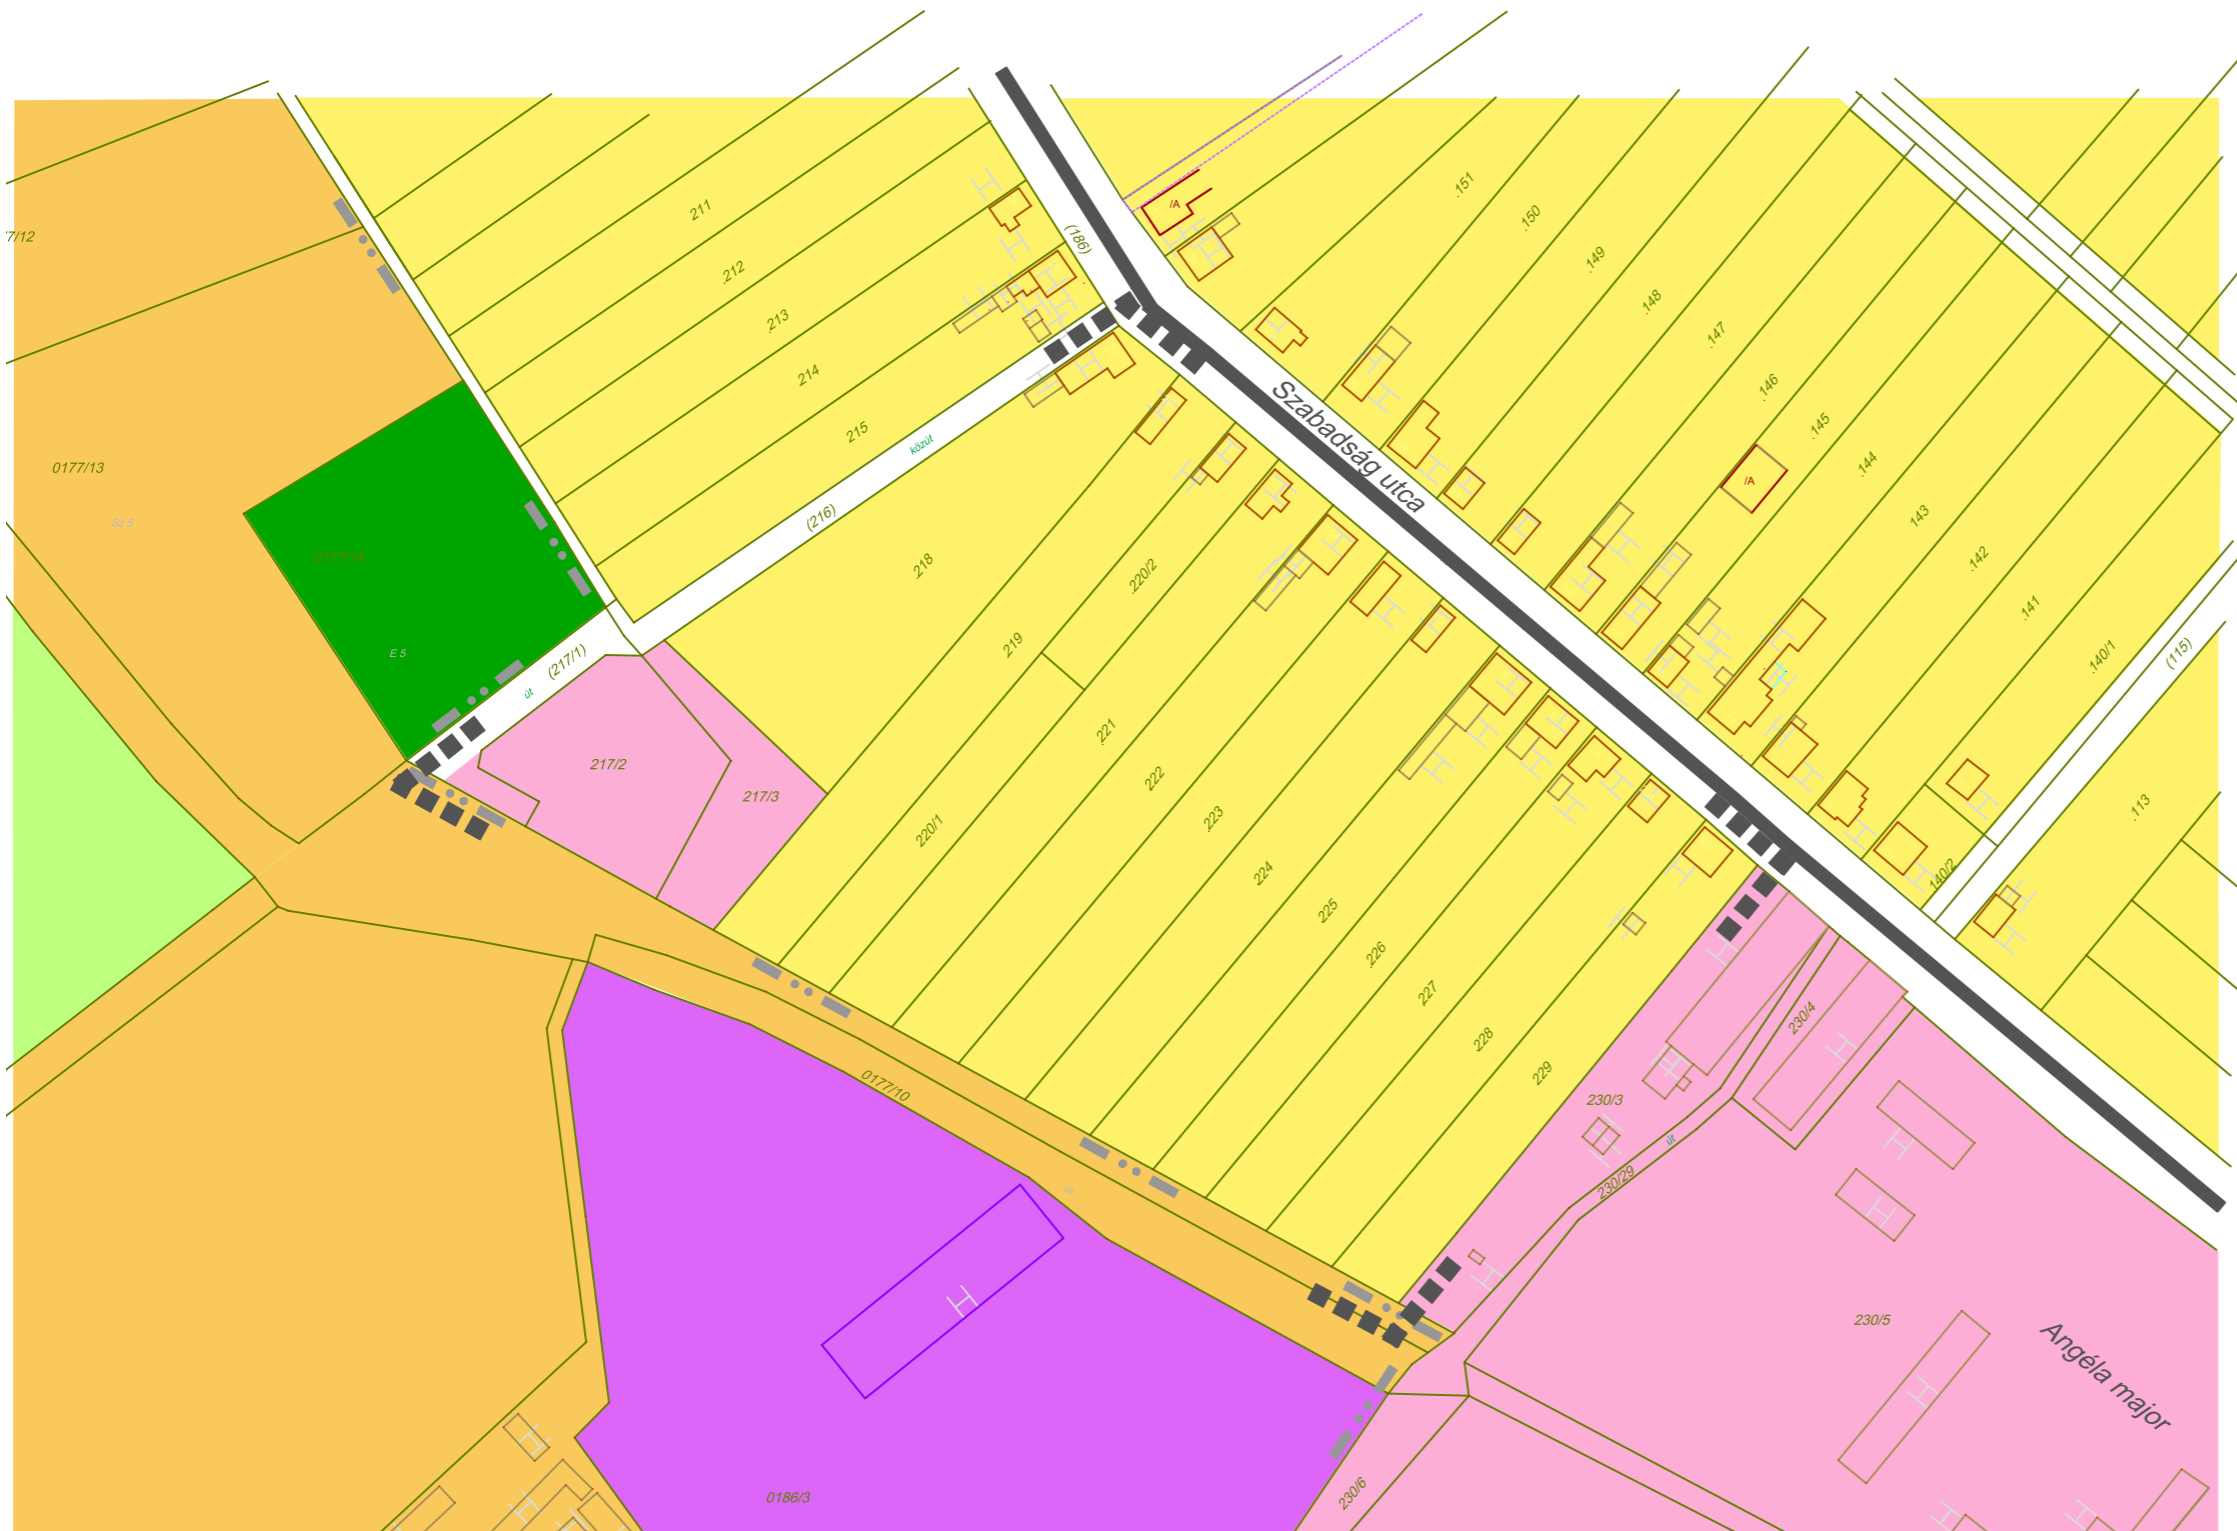

#### JELMAGYARÁZAT

- ■ ■ ■ Tervezési terület határa
- · — · — Belterületi határ
- Gyűjtőút
  
- Terület felhasználás
- Beépítésre szánt területek
- Falusias lakóterület
- Kereskedelmi szolgáltató gazdasági terület
- Mezőgazdasági üzemi terület
  
- Beépítésre nem szánt területek
- Közlekedési terület, út
- Erdő terület
- Mezőgazdasági terület, hagyományos
- Mezőgazdasági terület, védett

**LT-PLAN BT.**  
Tatabánya, Táttra u. 1/A.  
**LÁSZLÓ TIBOR** okl. építészmérnök  
TT - 1/11 - 0086  
**Szakági tervező:**  
**LAKI FERENC** környezetvédelmi szakmérnök